

地域振興施設（国府道の駅）について

1 目的

平成26年度に策定した「地域振興施設（国府道の駅）整備基本計画」に基づき、徳島南環状道路沿いに、休憩機能、情報発信機能、地域連携機能及び防災機能を備えた地域振興施設（道の駅）を整備し、観光客の誘致拡大や地域経済の活性化を図る。


2 施設の概要

- (1) 場 所 徳島市国府町延命・矢野
- (2) 敷地面積 約15,800㎡
- (3) 延床面積 約2,600㎡（24時間利用可能なトイレ（国施行）部分を含む）
- (4) 構 造 鉄骨平屋造
- (5) 主な機能 24時間利用可能な駐車場・トイレ
観光情報等発信施設
地場食材を利用した飲食施設及び軽飲食施設
農産物直売所
産業振興ギャラリー
避難施設・防災倉庫
- (6) 総事業費 約1,930,000千円
- (7) 位置図 2ページのとおり
- (8) 配置図 3ページのとおり

3 事業スケジュール（案）

平成29年度	実施設計等・用地取得
平成30年度	造成工事・指定管理者の決定
平成31年度～平成32年度	建築工事・外構工事
平成33年度	施設オープン

位置図

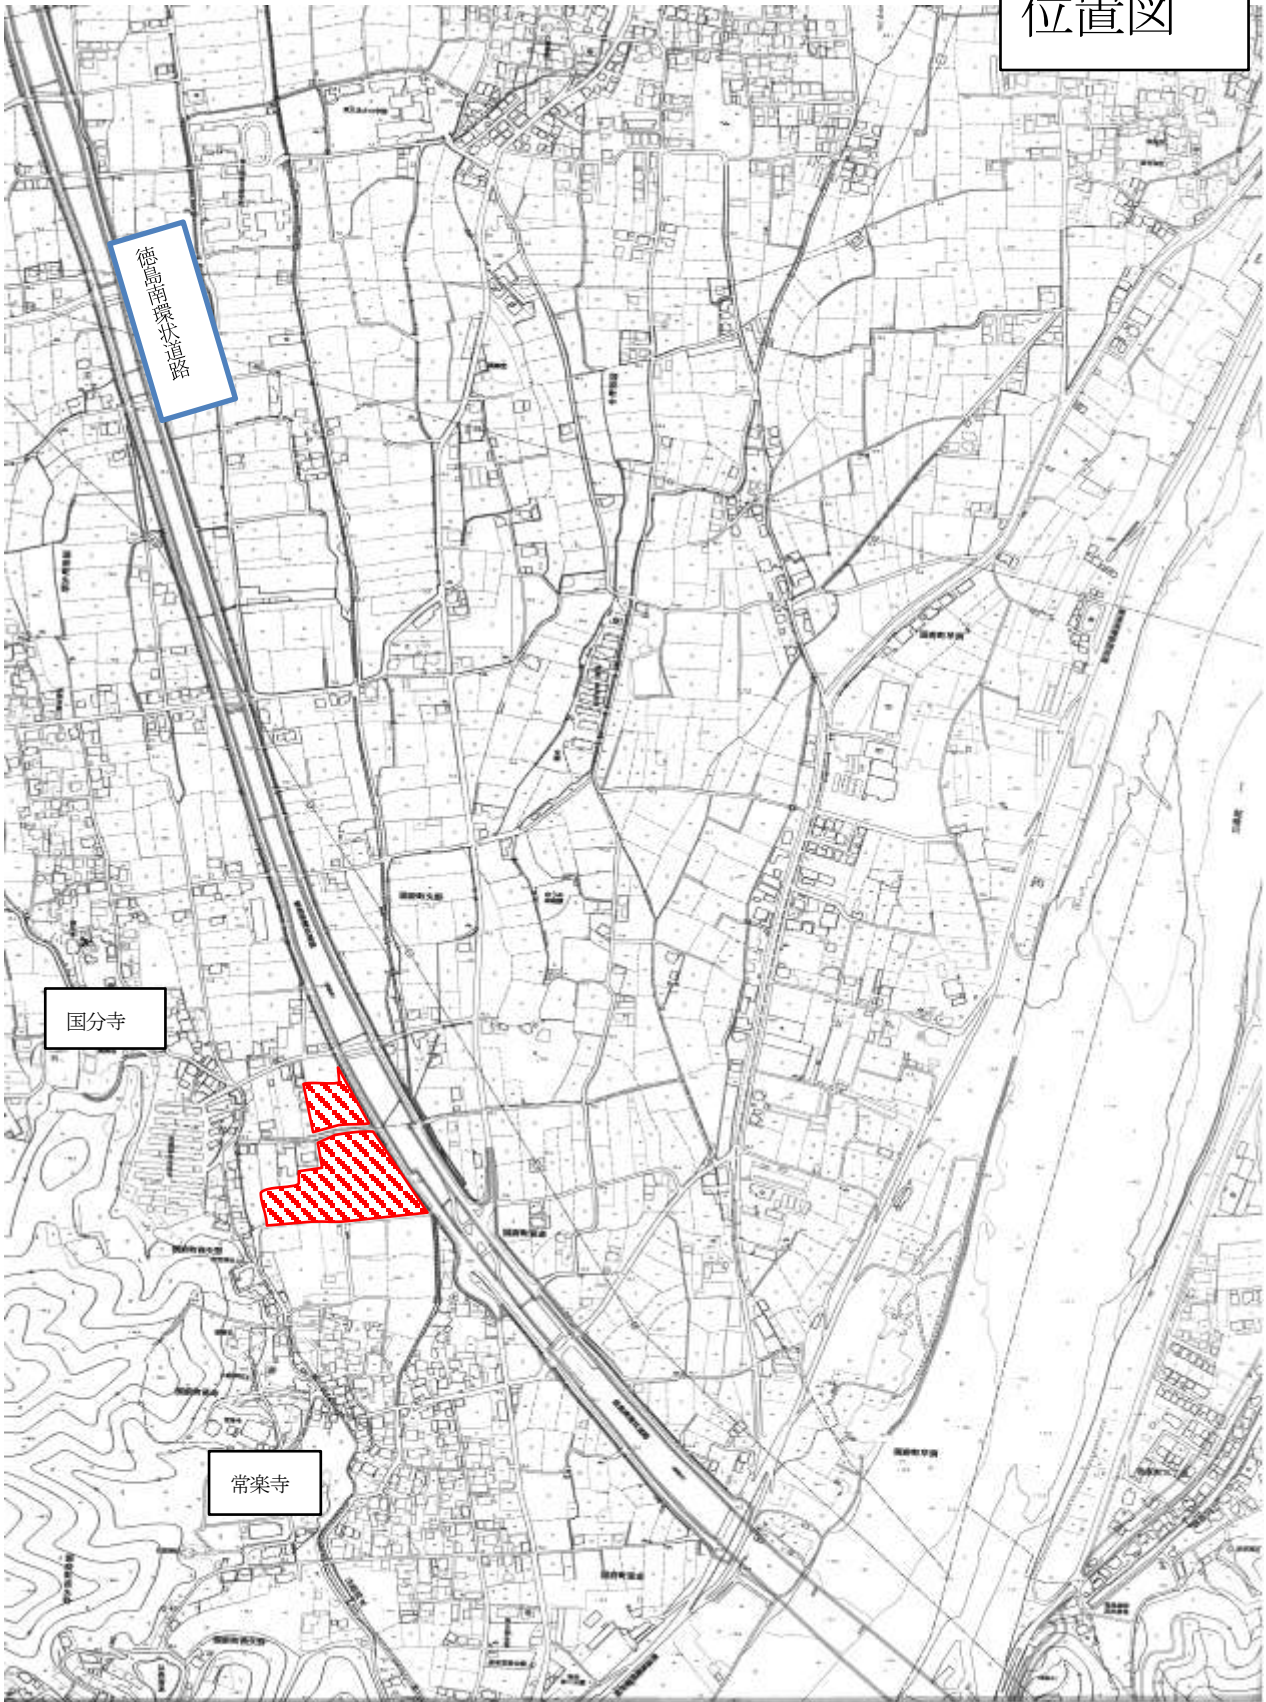

※この地図は、徳島市長の承認を得て、1/2,500 地形図を複製したものである。(承認番号 平 29 徳島市指
令都政第 477 号)